



Aansluitschema en configuratie Burgler Alarm

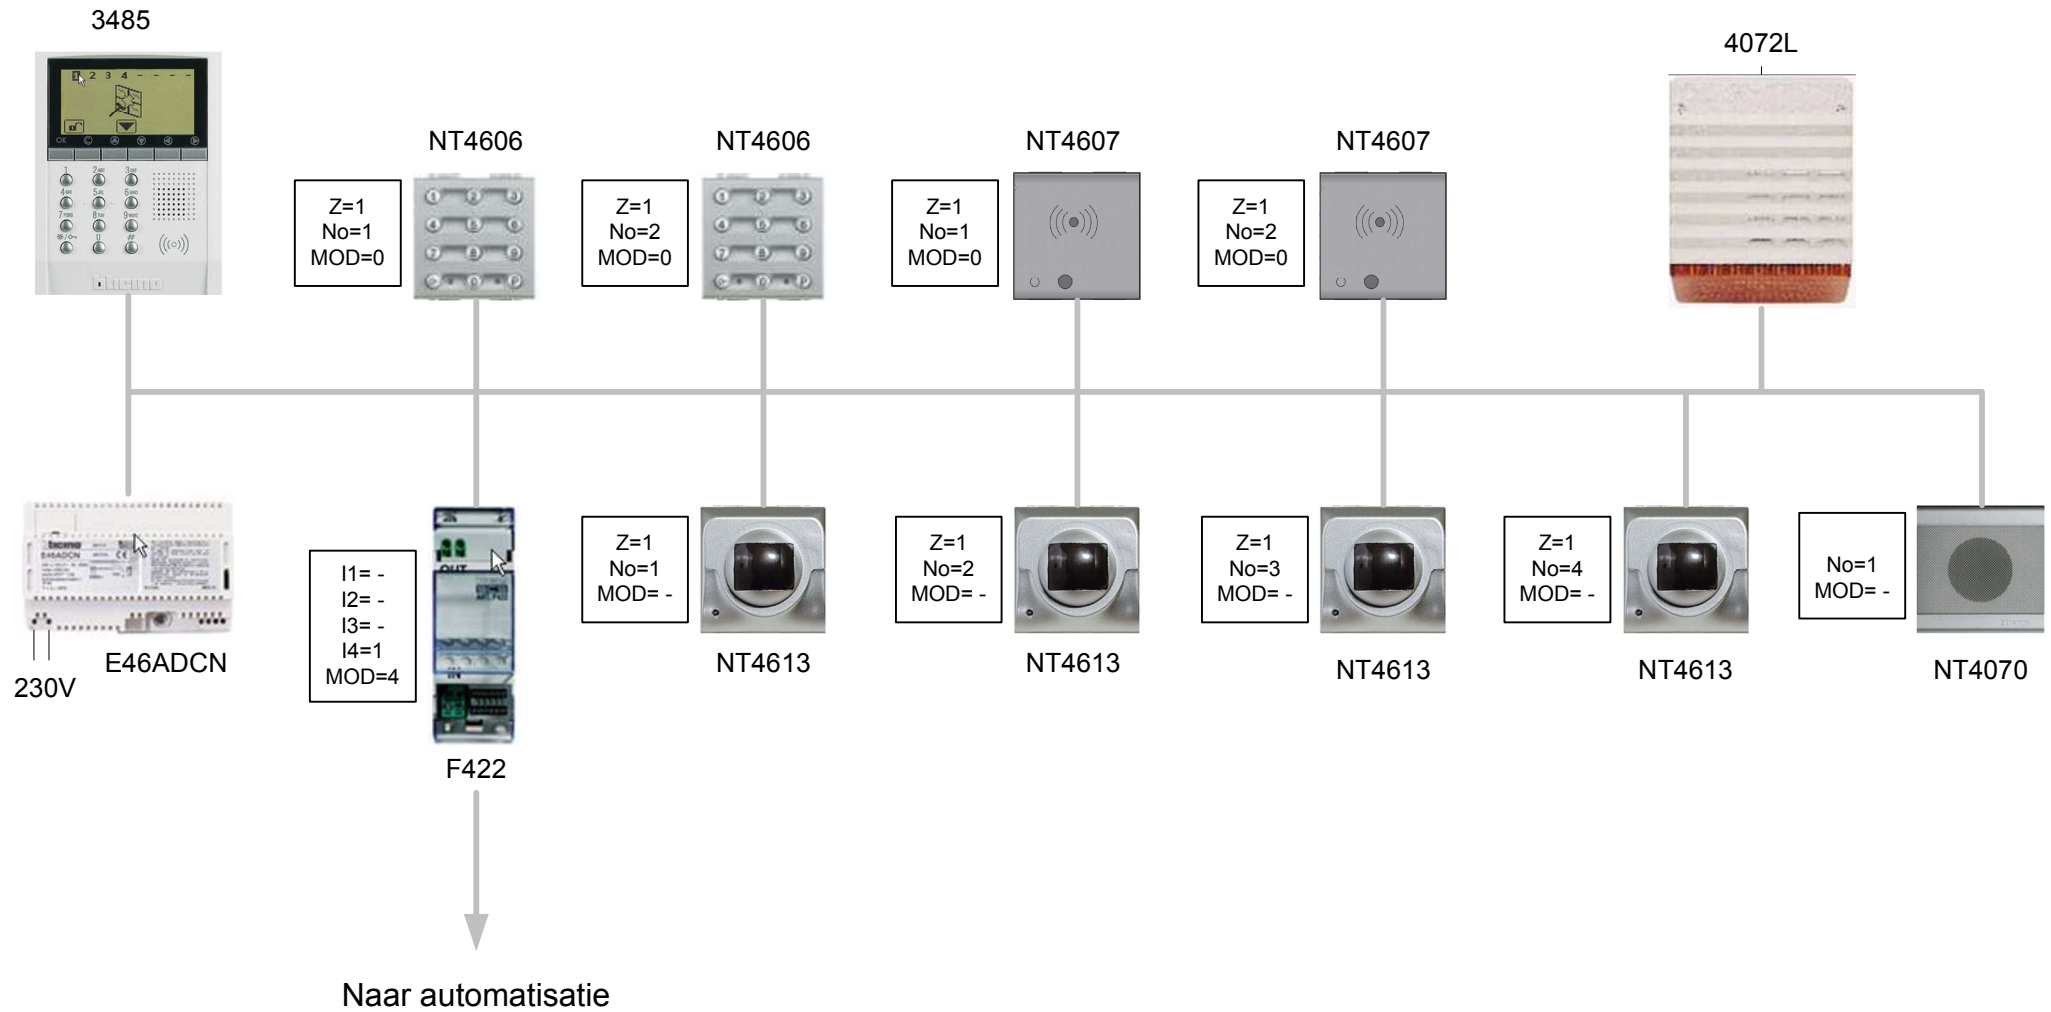


Aansluitschema en configuratie Sound System

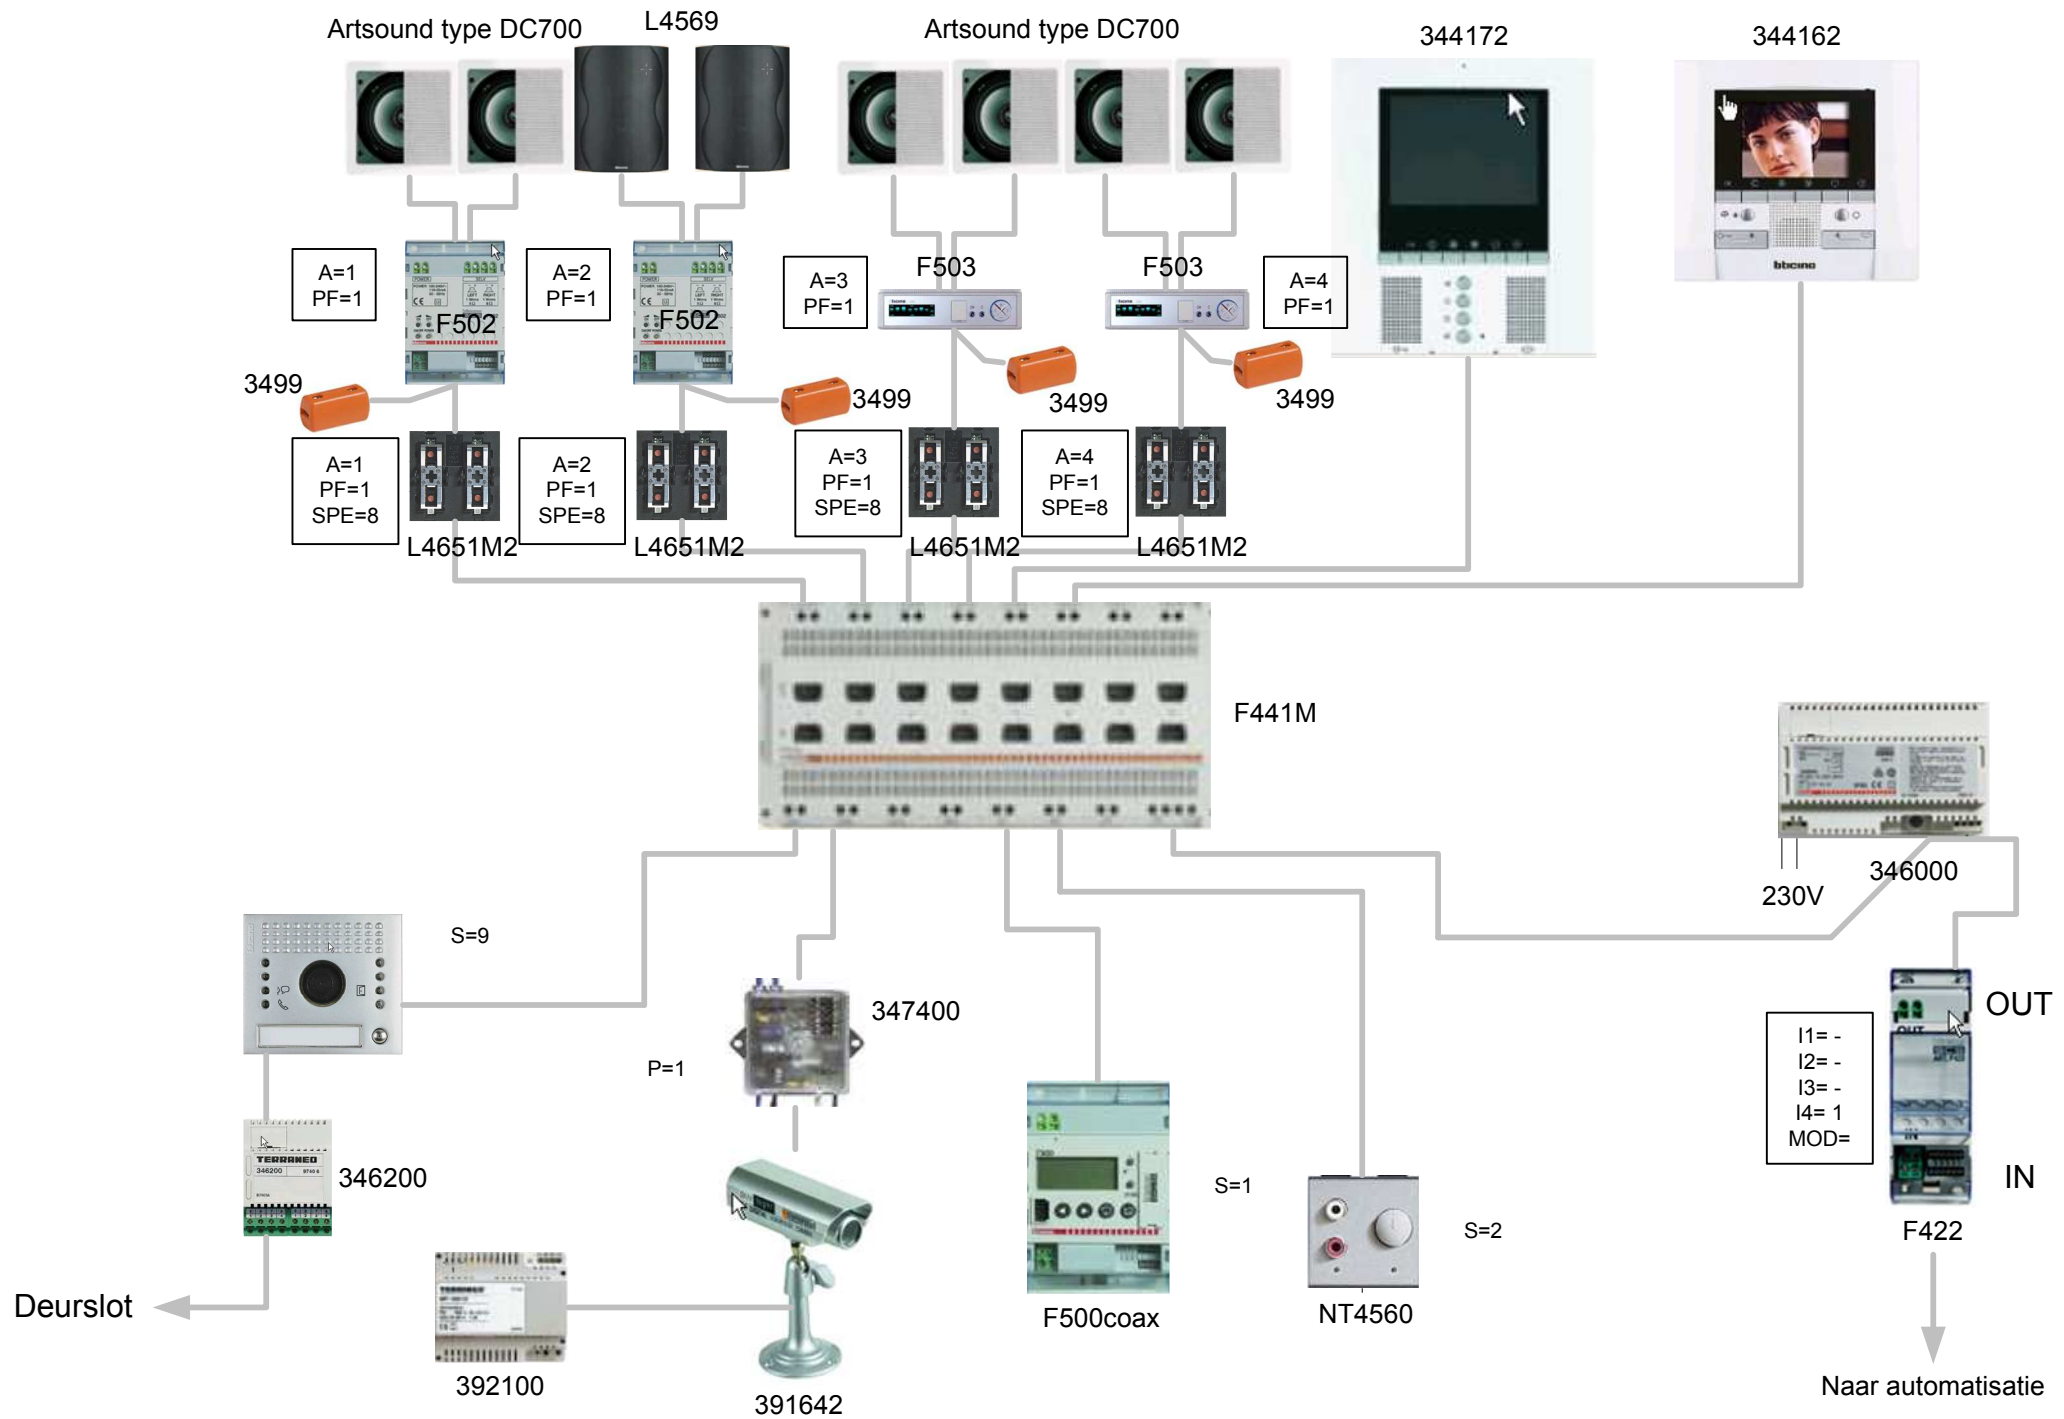

Aansluitschema en configuratie Automation

Gelijkvloers

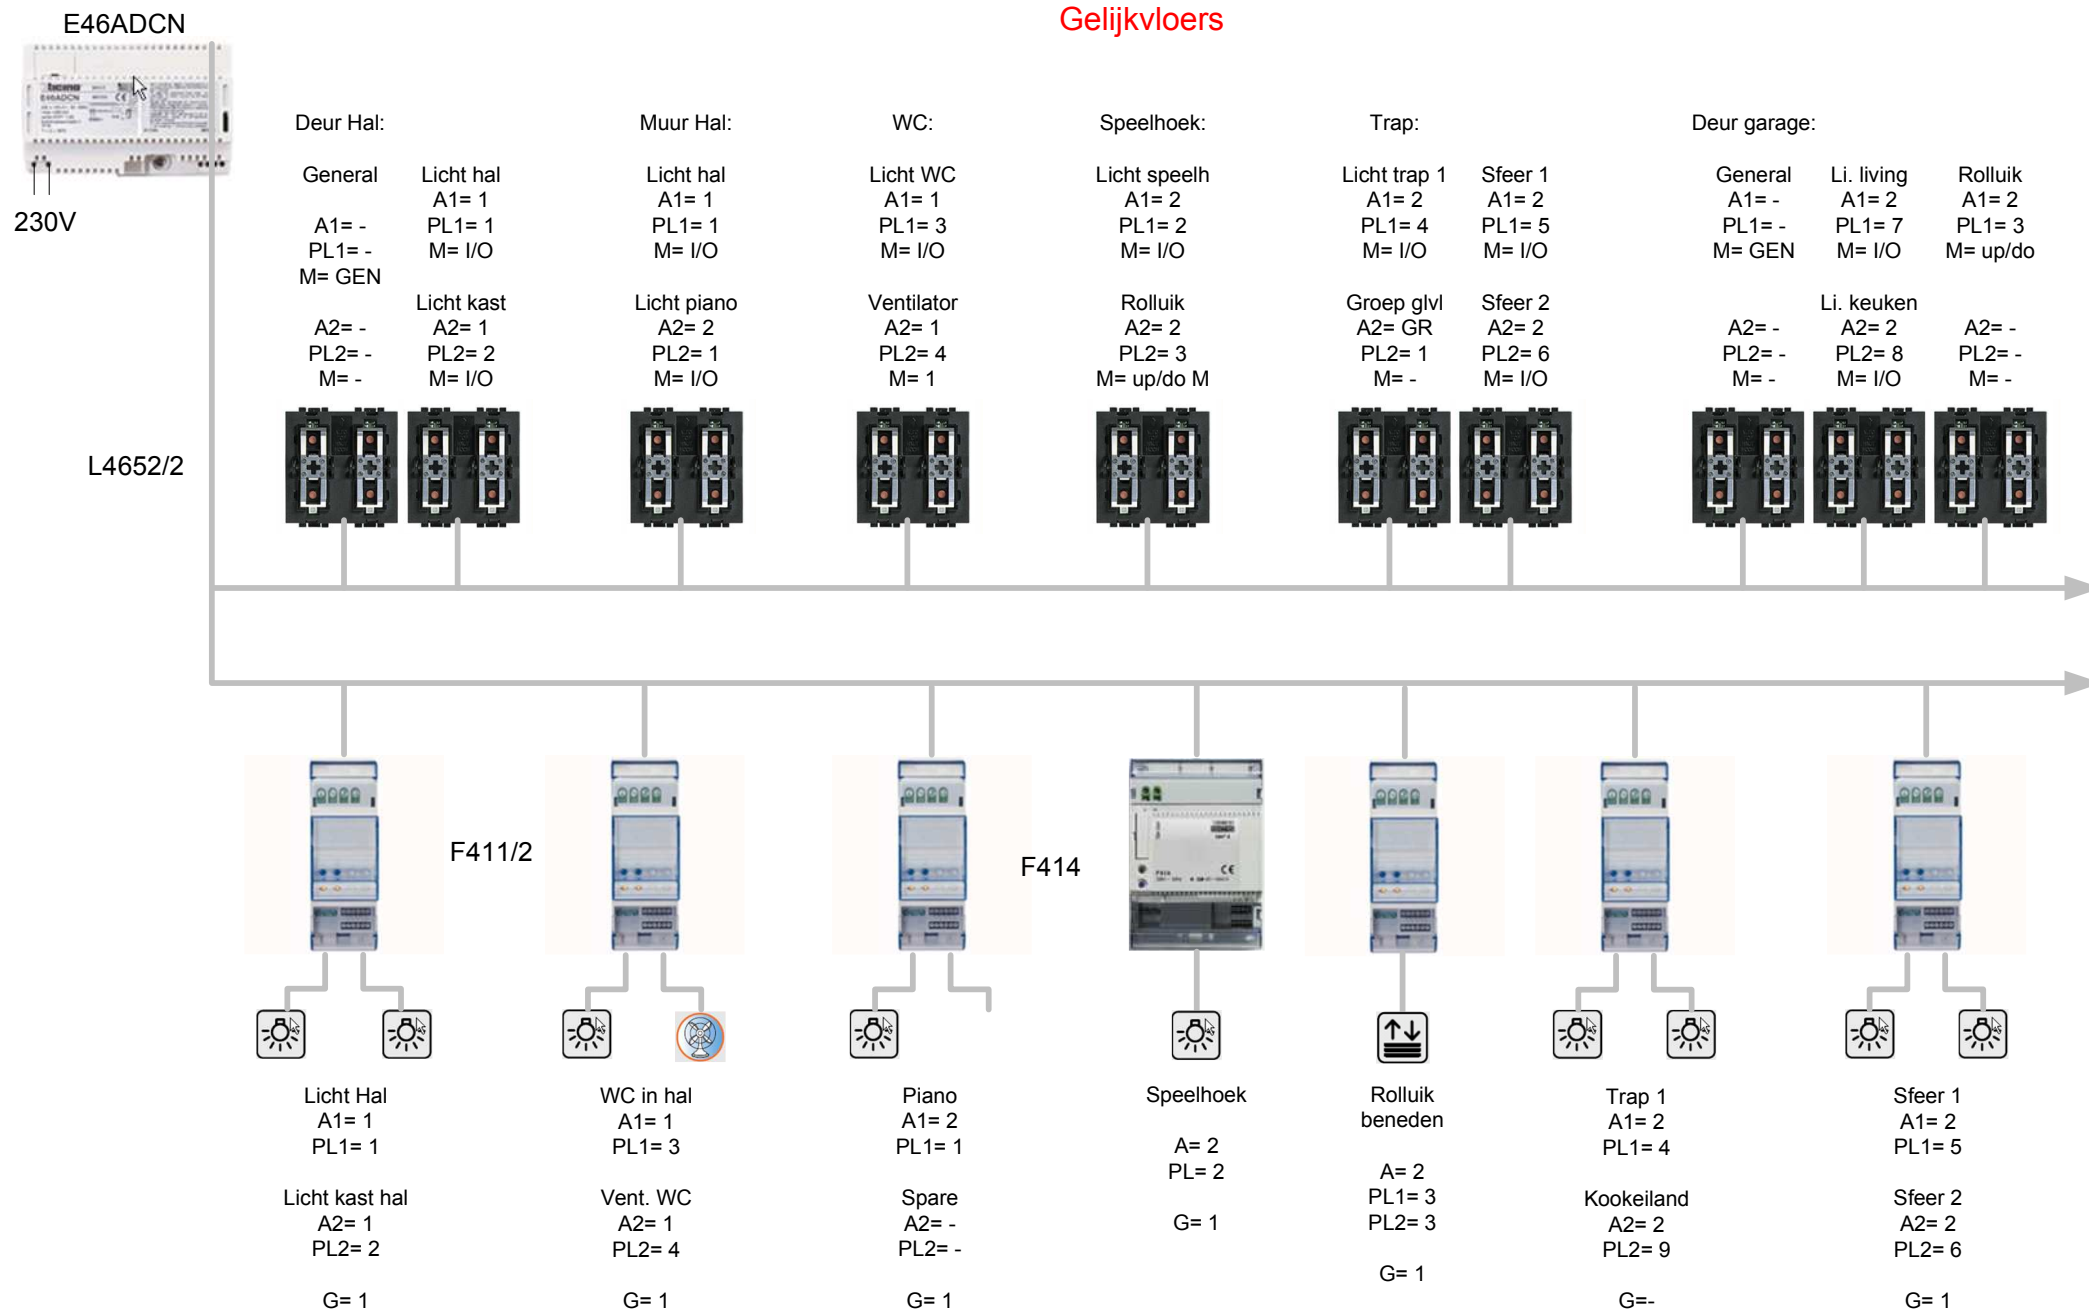

Aansluitschema en configuratie Automation

Gelijkvloers

Eerste verdiep

Tuindeur:

Li. eiland
A1= 2
PL1= 9
M= I/O

Li. Buiten 1
A1= 3
PL1= 1
M= I/O

Li. Buiten 2
A2= 3
PL2= 2
M= I/O

A2= -
PL2= -
M= -



Muur:

Li. living
A1= 2
PL1= 7
M= I/O

Li. keuken
A2= 2
PL2= 8
M= I/O



Trap:

Li. Trap 1
A1= 2
PL1= 4
M= I/O

Li. overloop
A2= 4
PL2= 1
M= I/O



Trap:

Li. Trap 1
A1= 2
PL1= 4
M= I/O

Li. Trap 2
A2= 4
PL2= 2
M= I/O



Deur slpk 1:

Licht slpk
A1= 4
PL1= 3
M= I/O

Nacht slpk
A2= 4
PL2= 4
M= I/O



Muziek

ander
schema

Bed Bart:

Licht slpk
A1= 4
PL1= 3
M= I/O

Nacht slpk
A2= 4
PL2= 4
M= I/O



Bur. Bart

Li. Bureau
A1= 4
PL1= 5
M= I/O

A2= -
PL2= -
M= -



Raam Bart

Rolluik
A1= 4
PL1= 6
M= up/doM

A2= 4
PL2= 6
M= up/doM



Dimmer living
A= 2
PL= 7
G= 1



Dimmer
keuken
A= 2
PL= 8
G= 1



Buiten 1
A1= 3
PL1= 1

Buiten 2
A2= 1
PL2= 2

G= 1



Overloop
A1= 4
PL1= 1

Trap 2
A2= 4
PL2= 2

G= -



Slaapkamer 1
A1= 4
PL1= 3

Nacht slk 1
A2= 4
PL2= 4

G= -



Bureau slpk 1
A1= 4
PL1= 5

Spare
A2= -
PL2= -


G= -



Rolluik
Slpk 1
A= 4
PL1= 6
PL2= 6
G= -


Aansluitschema en configuratie Automation

Eerste verdiep

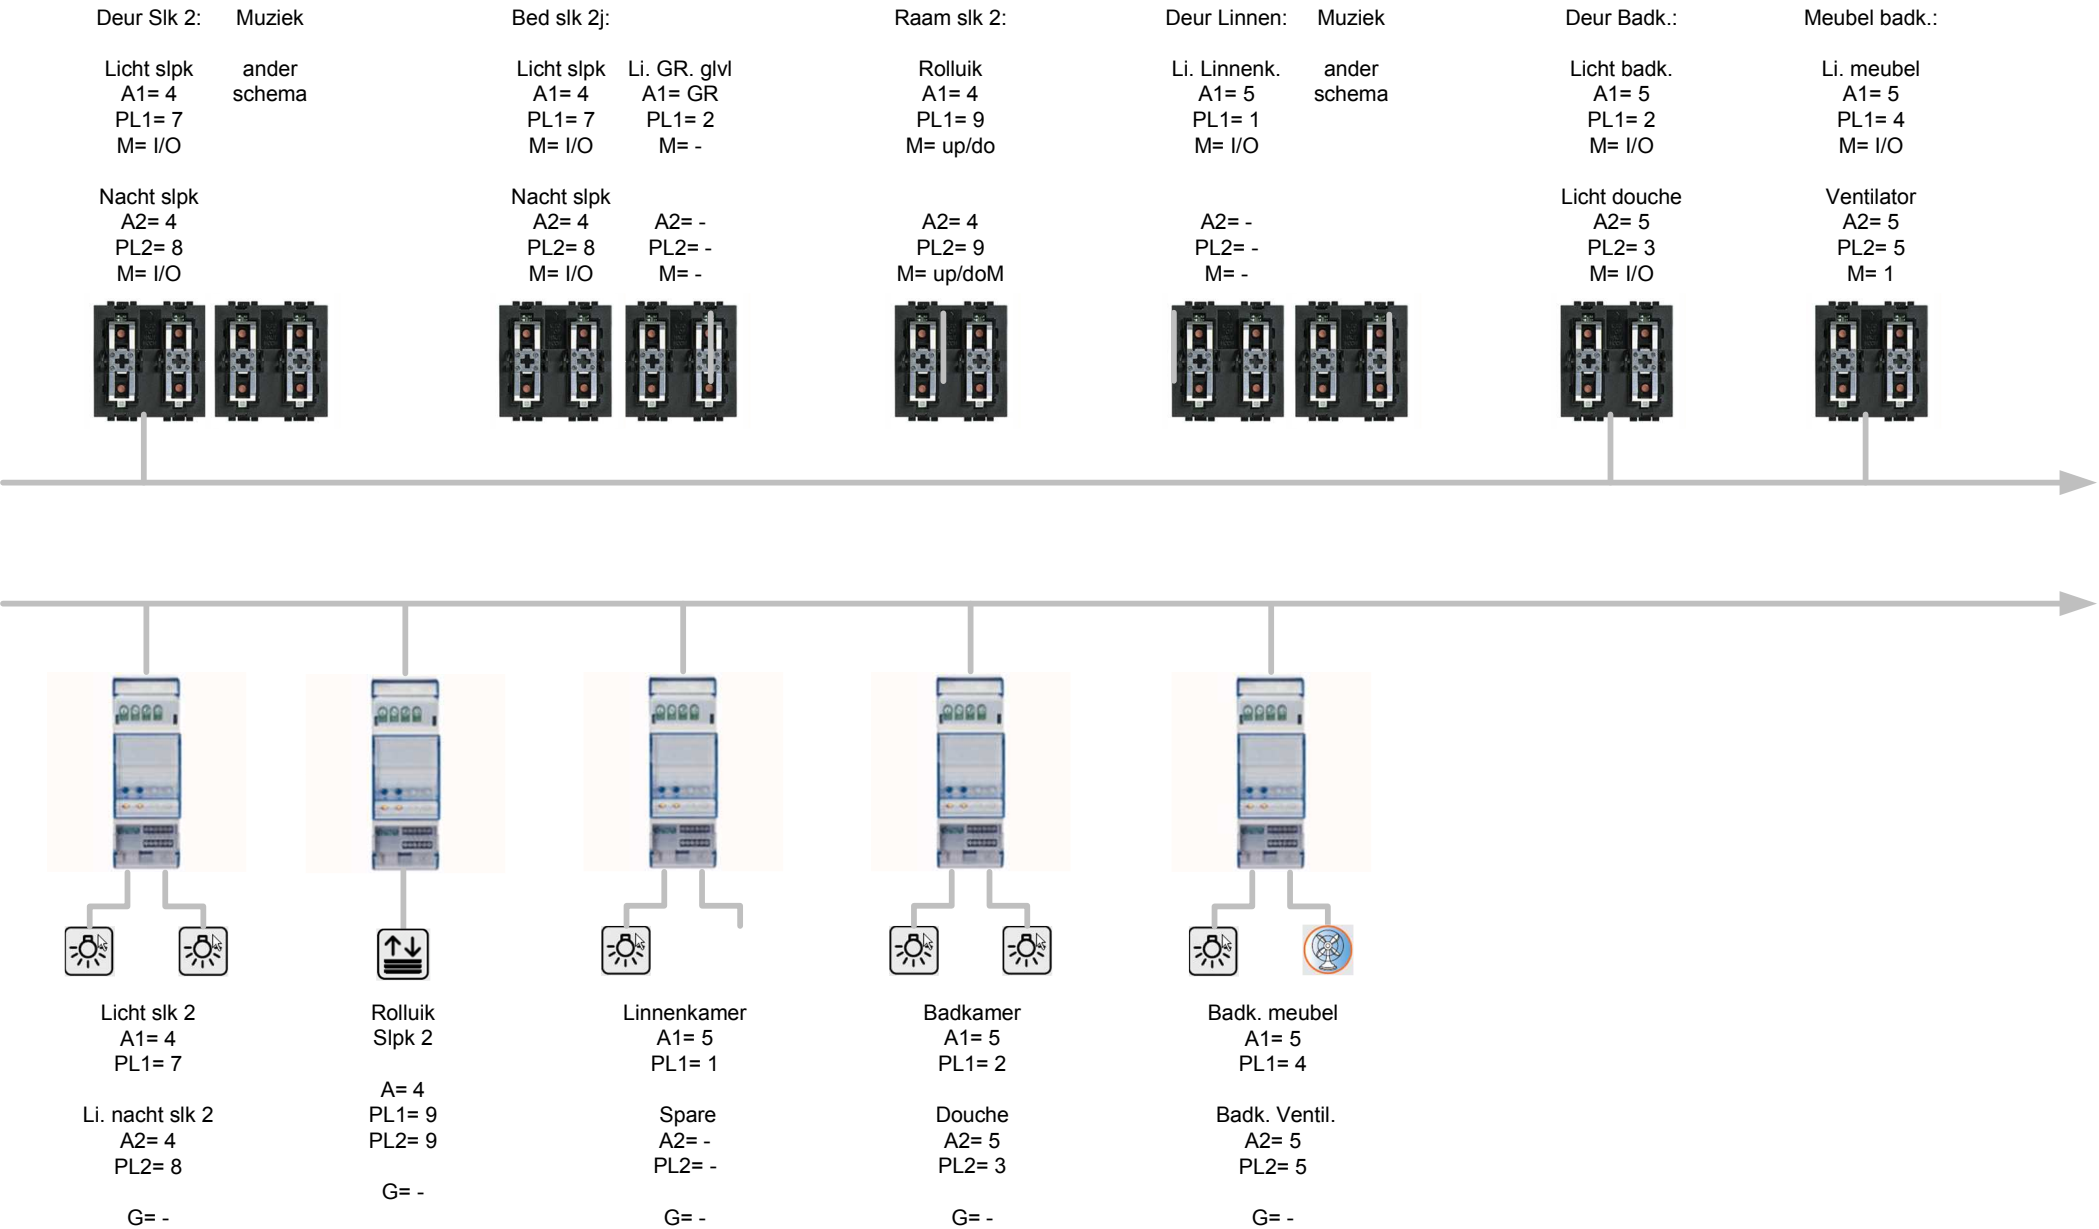

Aansluitschema en configuratie Automation

Tweede verdiep

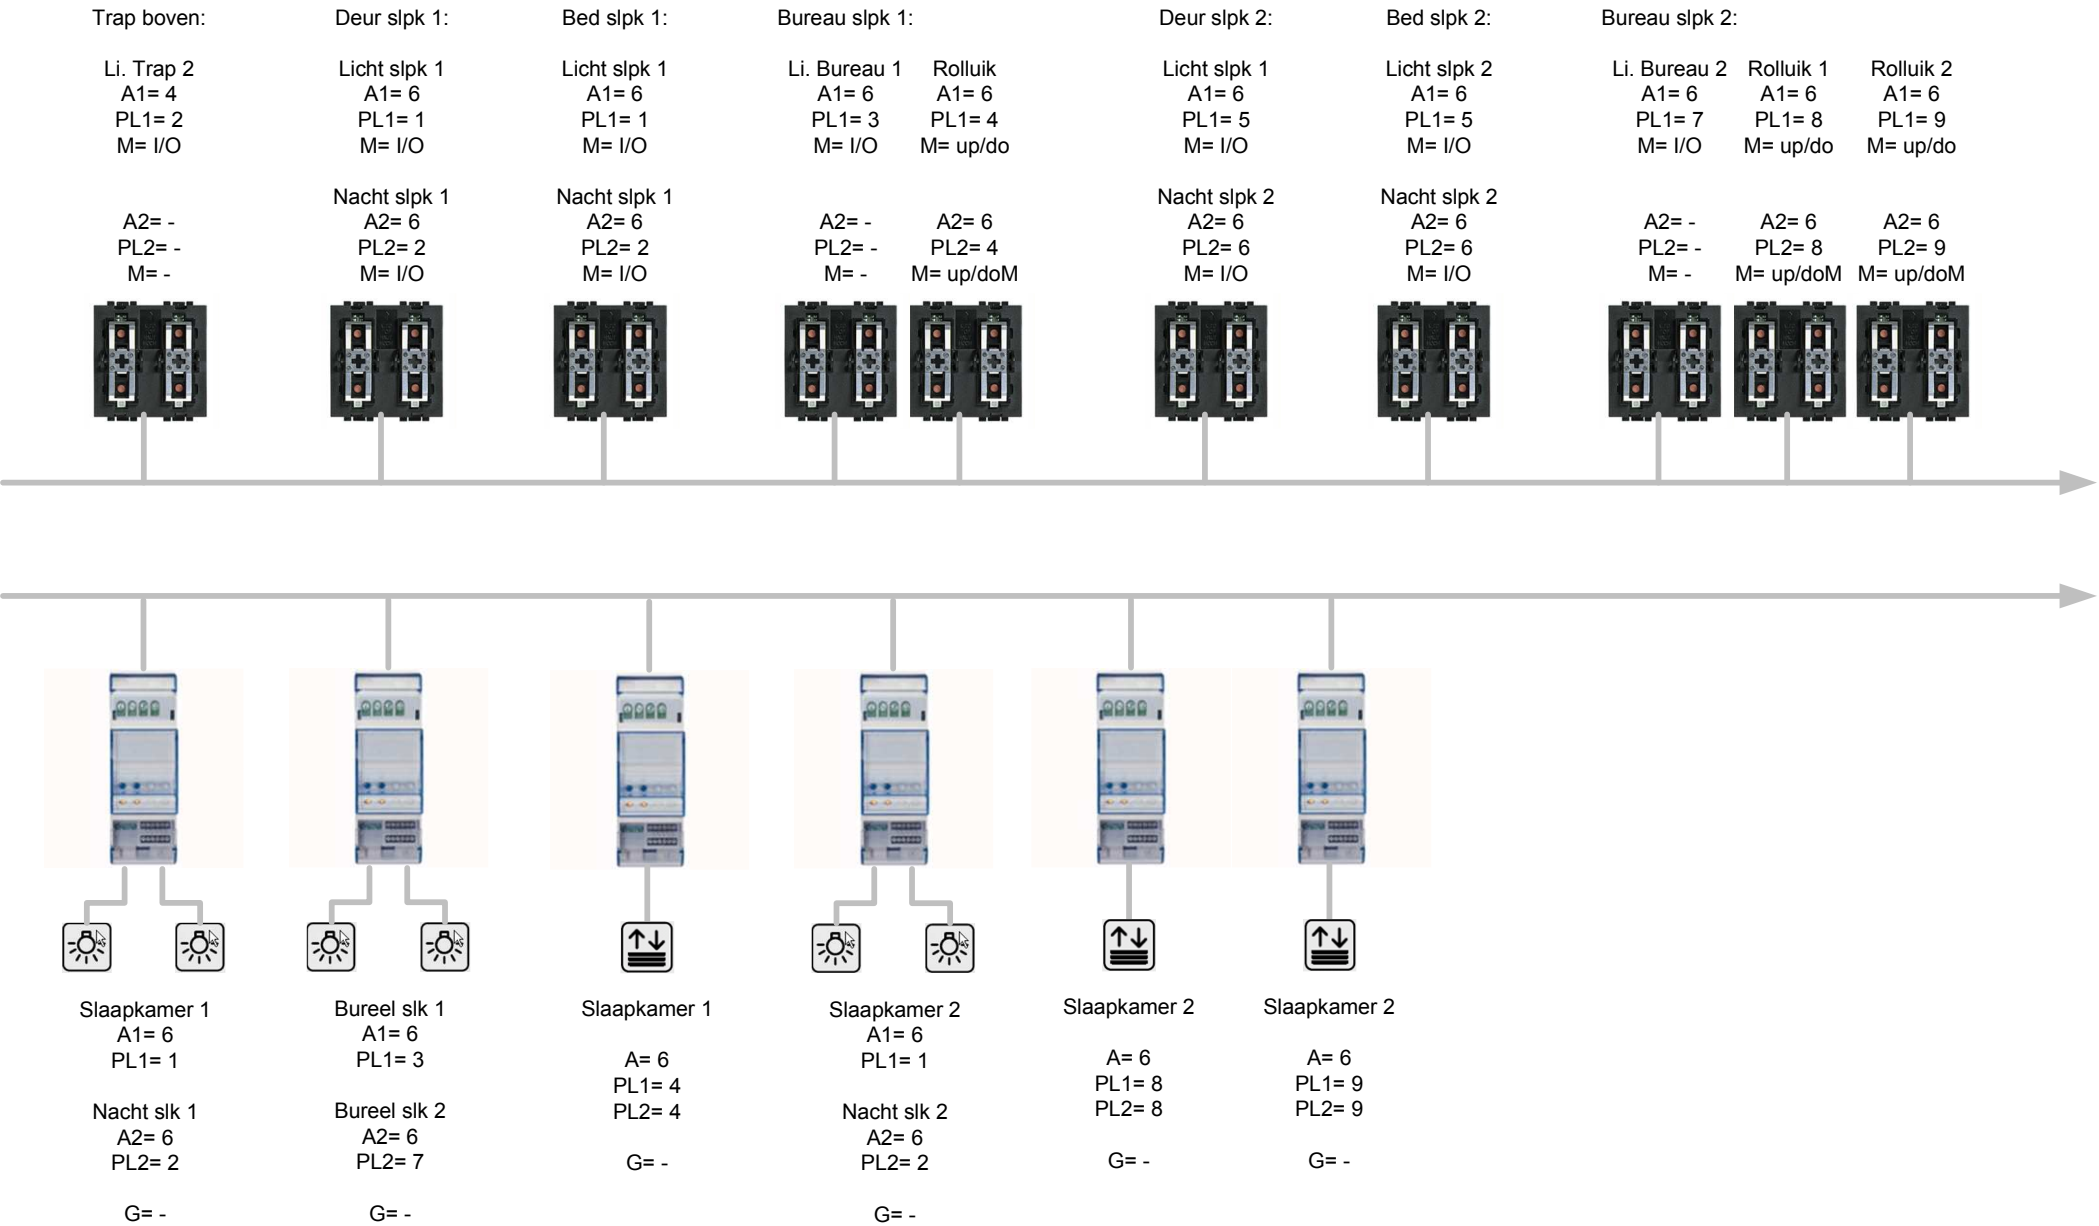

Aansluitschema en configuratie Automation

Tweede verdiep

Zolder

Overloop:

Licht kast
A1= 7
PL1= 1
M= I/O



A2= -
PL2= -
M= -

Trap zolder:

Licht zolder
A1= 7
PL1= 2
M= I/O



A2= -
PL2= -
M= -



Kast 2de verd
A1= 7
PL1= 1

Zolder
A2= 7
PL2= 2

G= -