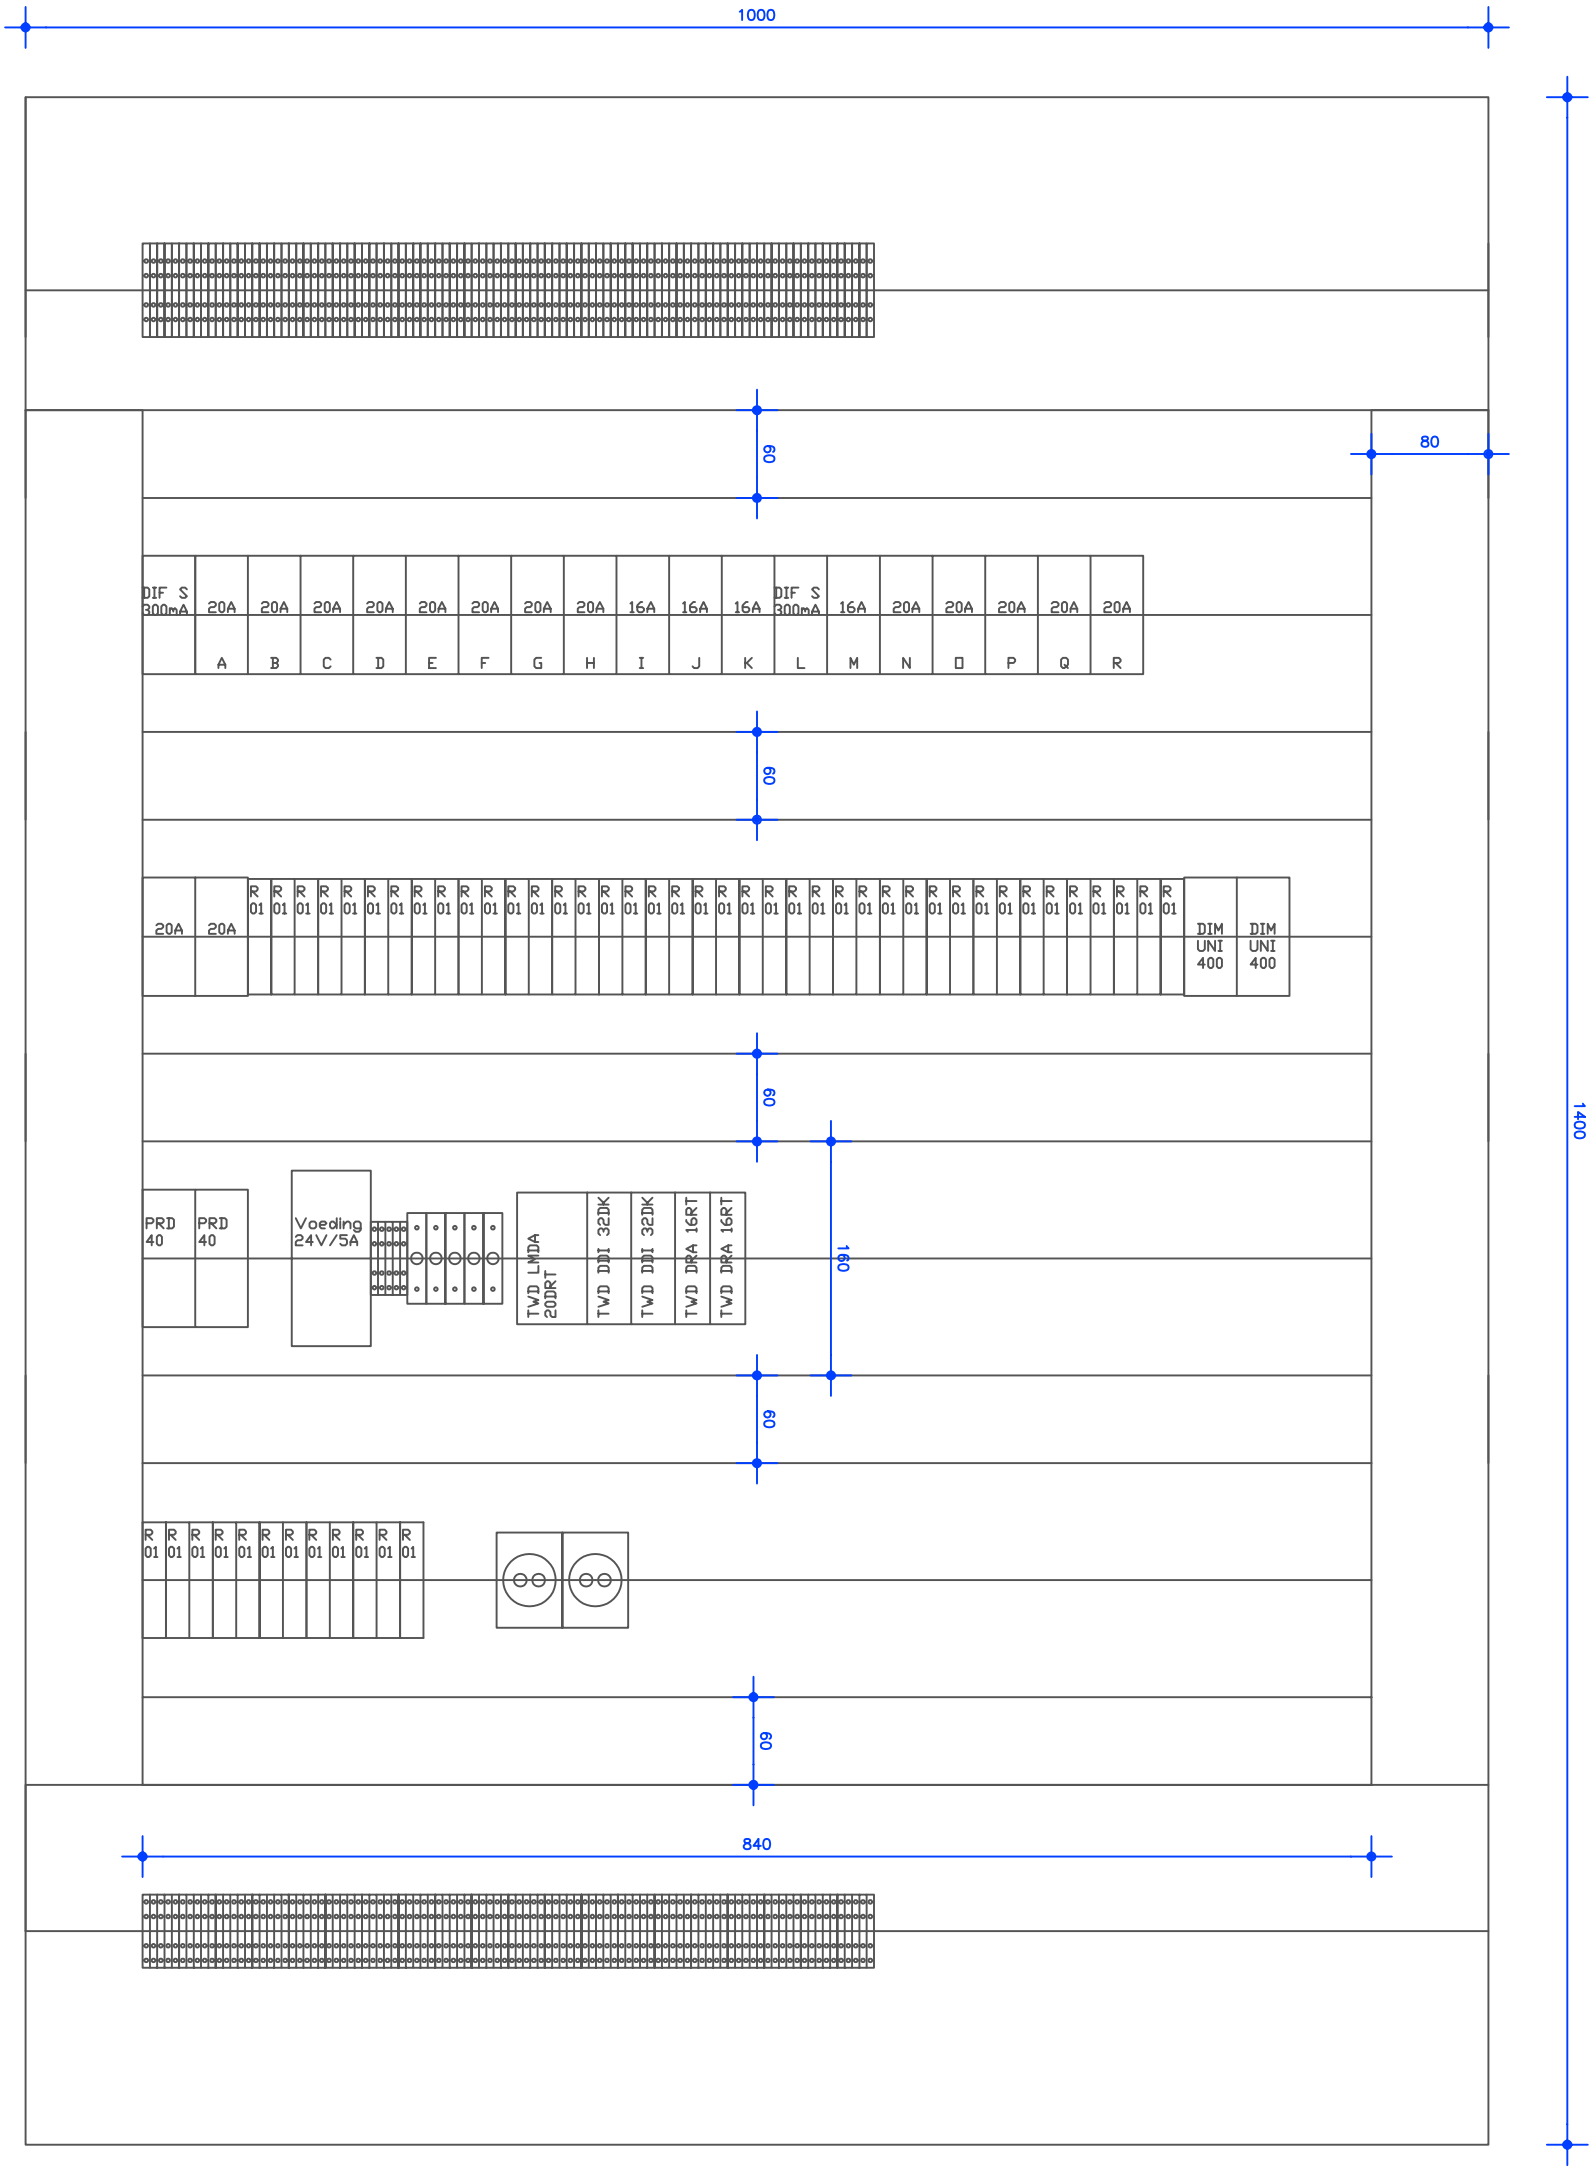

DE BOUWHEER	WIJZIGINGEN		DOSSIER NR.	PAGINA
Dhr. en mevr. Rowies - Laurent Ringelberglaan 21 3090 Overijse			**n°04.093**	**5/11**